
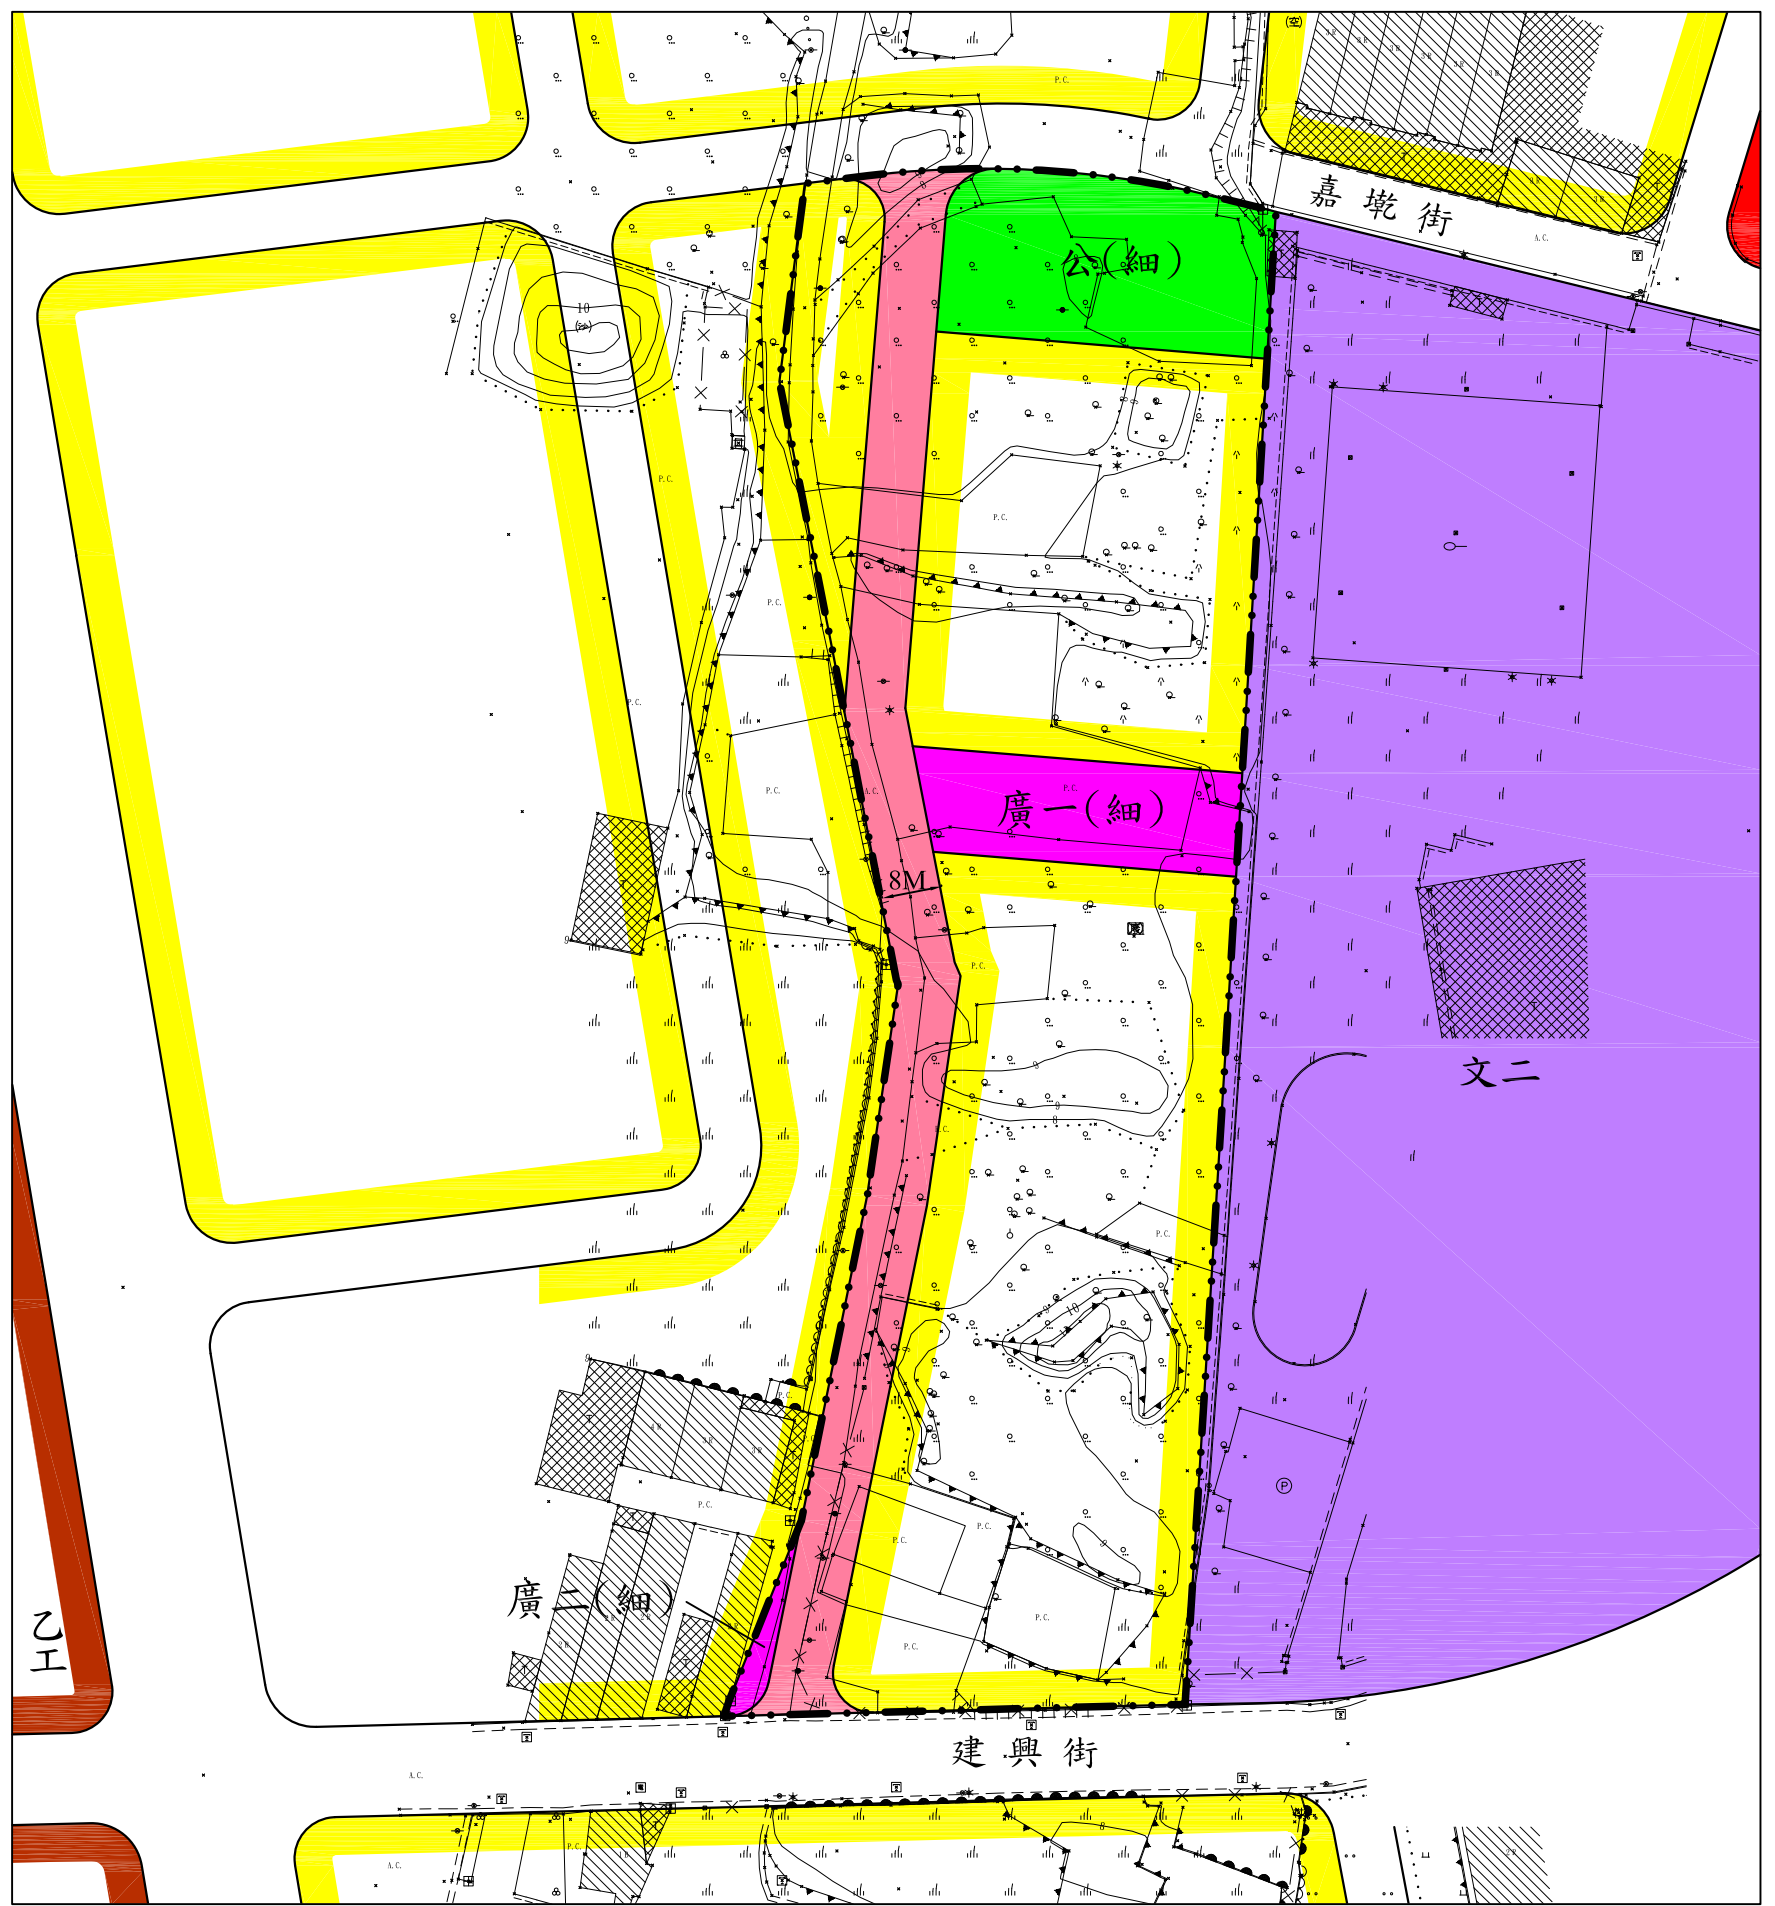


擬定伸港(水尾地區)都市計畫(原「公兒二」 鄰里公園兼兒童遊樂場變更為住宅區)細部計畫圖

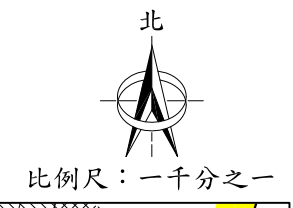

計畫圖例

	住宅區		廣場兼道路用地
	商業區		公園用地
	乙種工業區		主要計畫道路用地
	機關用地		細部計畫道路用地
	學校用地		人行步道用地
	廣場用地		細部計畫範圍

註1：圖上標示「細」者，係指細部計畫公共設施用地。
註2：至成測量有限公司測繪，測繪時間：中華民國105年1月。

地形圖例

圖示	地物名稱	圖示	地物名稱	圖示	地物名稱
	地類界		硬路面道路		磚砌屋
	土坎		結構線		空地
	自然坡		首曲線		廢棄房屋
	築砌壘石坡坎		計曲線		停車場
	PC擋土牆		水泥路面		方型電力人孔
	磚石牆		獨立標高點		花園
	竹籬		獨立開葉樹		旱作地
	鐵欄杆		混凝土屋		柏油路面
	鐵絲網		電信桿		水井
	田埂		電力桿		苗圃
	暗溝		尋蹤電信人孔		草地
	明溝		界址點		寺廟
	永久房屋		臨時屋(棚)		竹林
	階梯		門(柱)		果園
	臨時房屋		細草地		沙洲或沙地
	人行道		路燈		都市計畫格
	鬆路面道路		開葉林		體育館(場)
	地籍圖				菜園