


擬定高速公路彰化交流道附近特定區計畫(部分農業區為特定工廠專用區)(配合啟榕企業有限公司二廠特定工廠)細部計畫圖

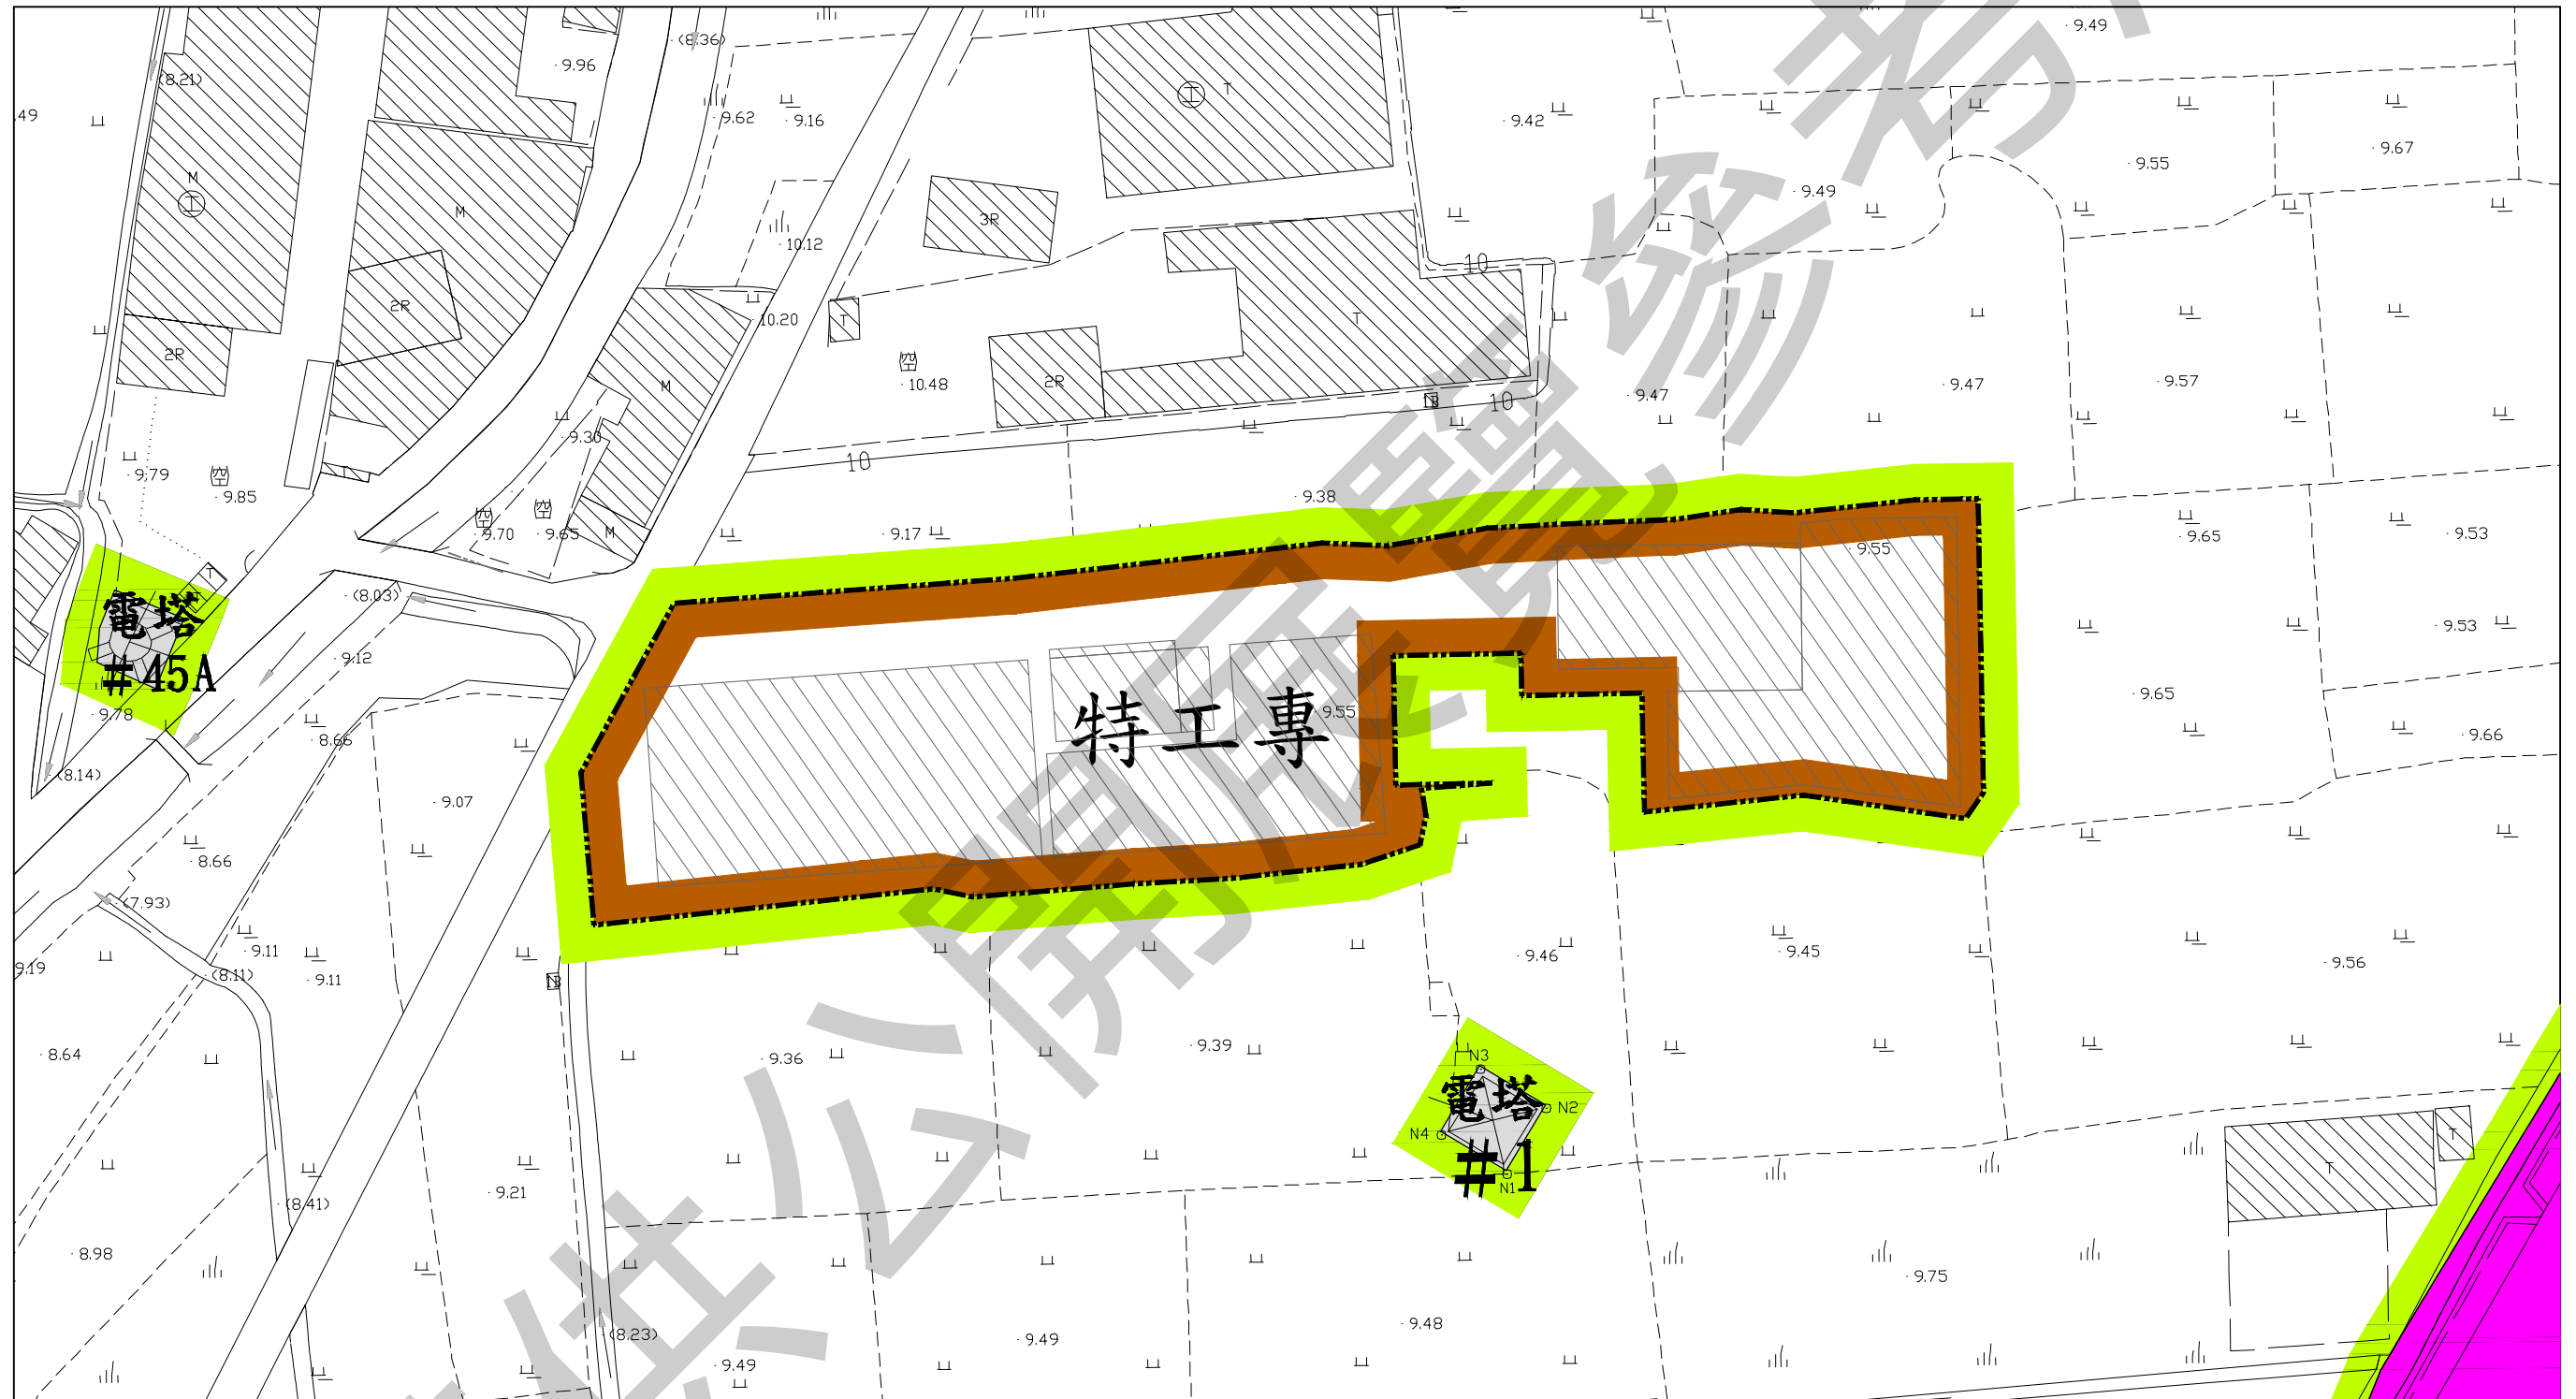

圖例：

- 計畫範圍線
- 農業區
- 特工廠 特定工廠專用區
- 電路鐵塔用地
- 高速公路用地



比例尺：1/1000

註：除標示變更者外，均以現行計畫為準