


變更溪湖主要計畫(第二次通盤檢討)圖

(依內政部都市計畫委員會第1064次會議決議再公開展覽)

北
比例尺：1/3000

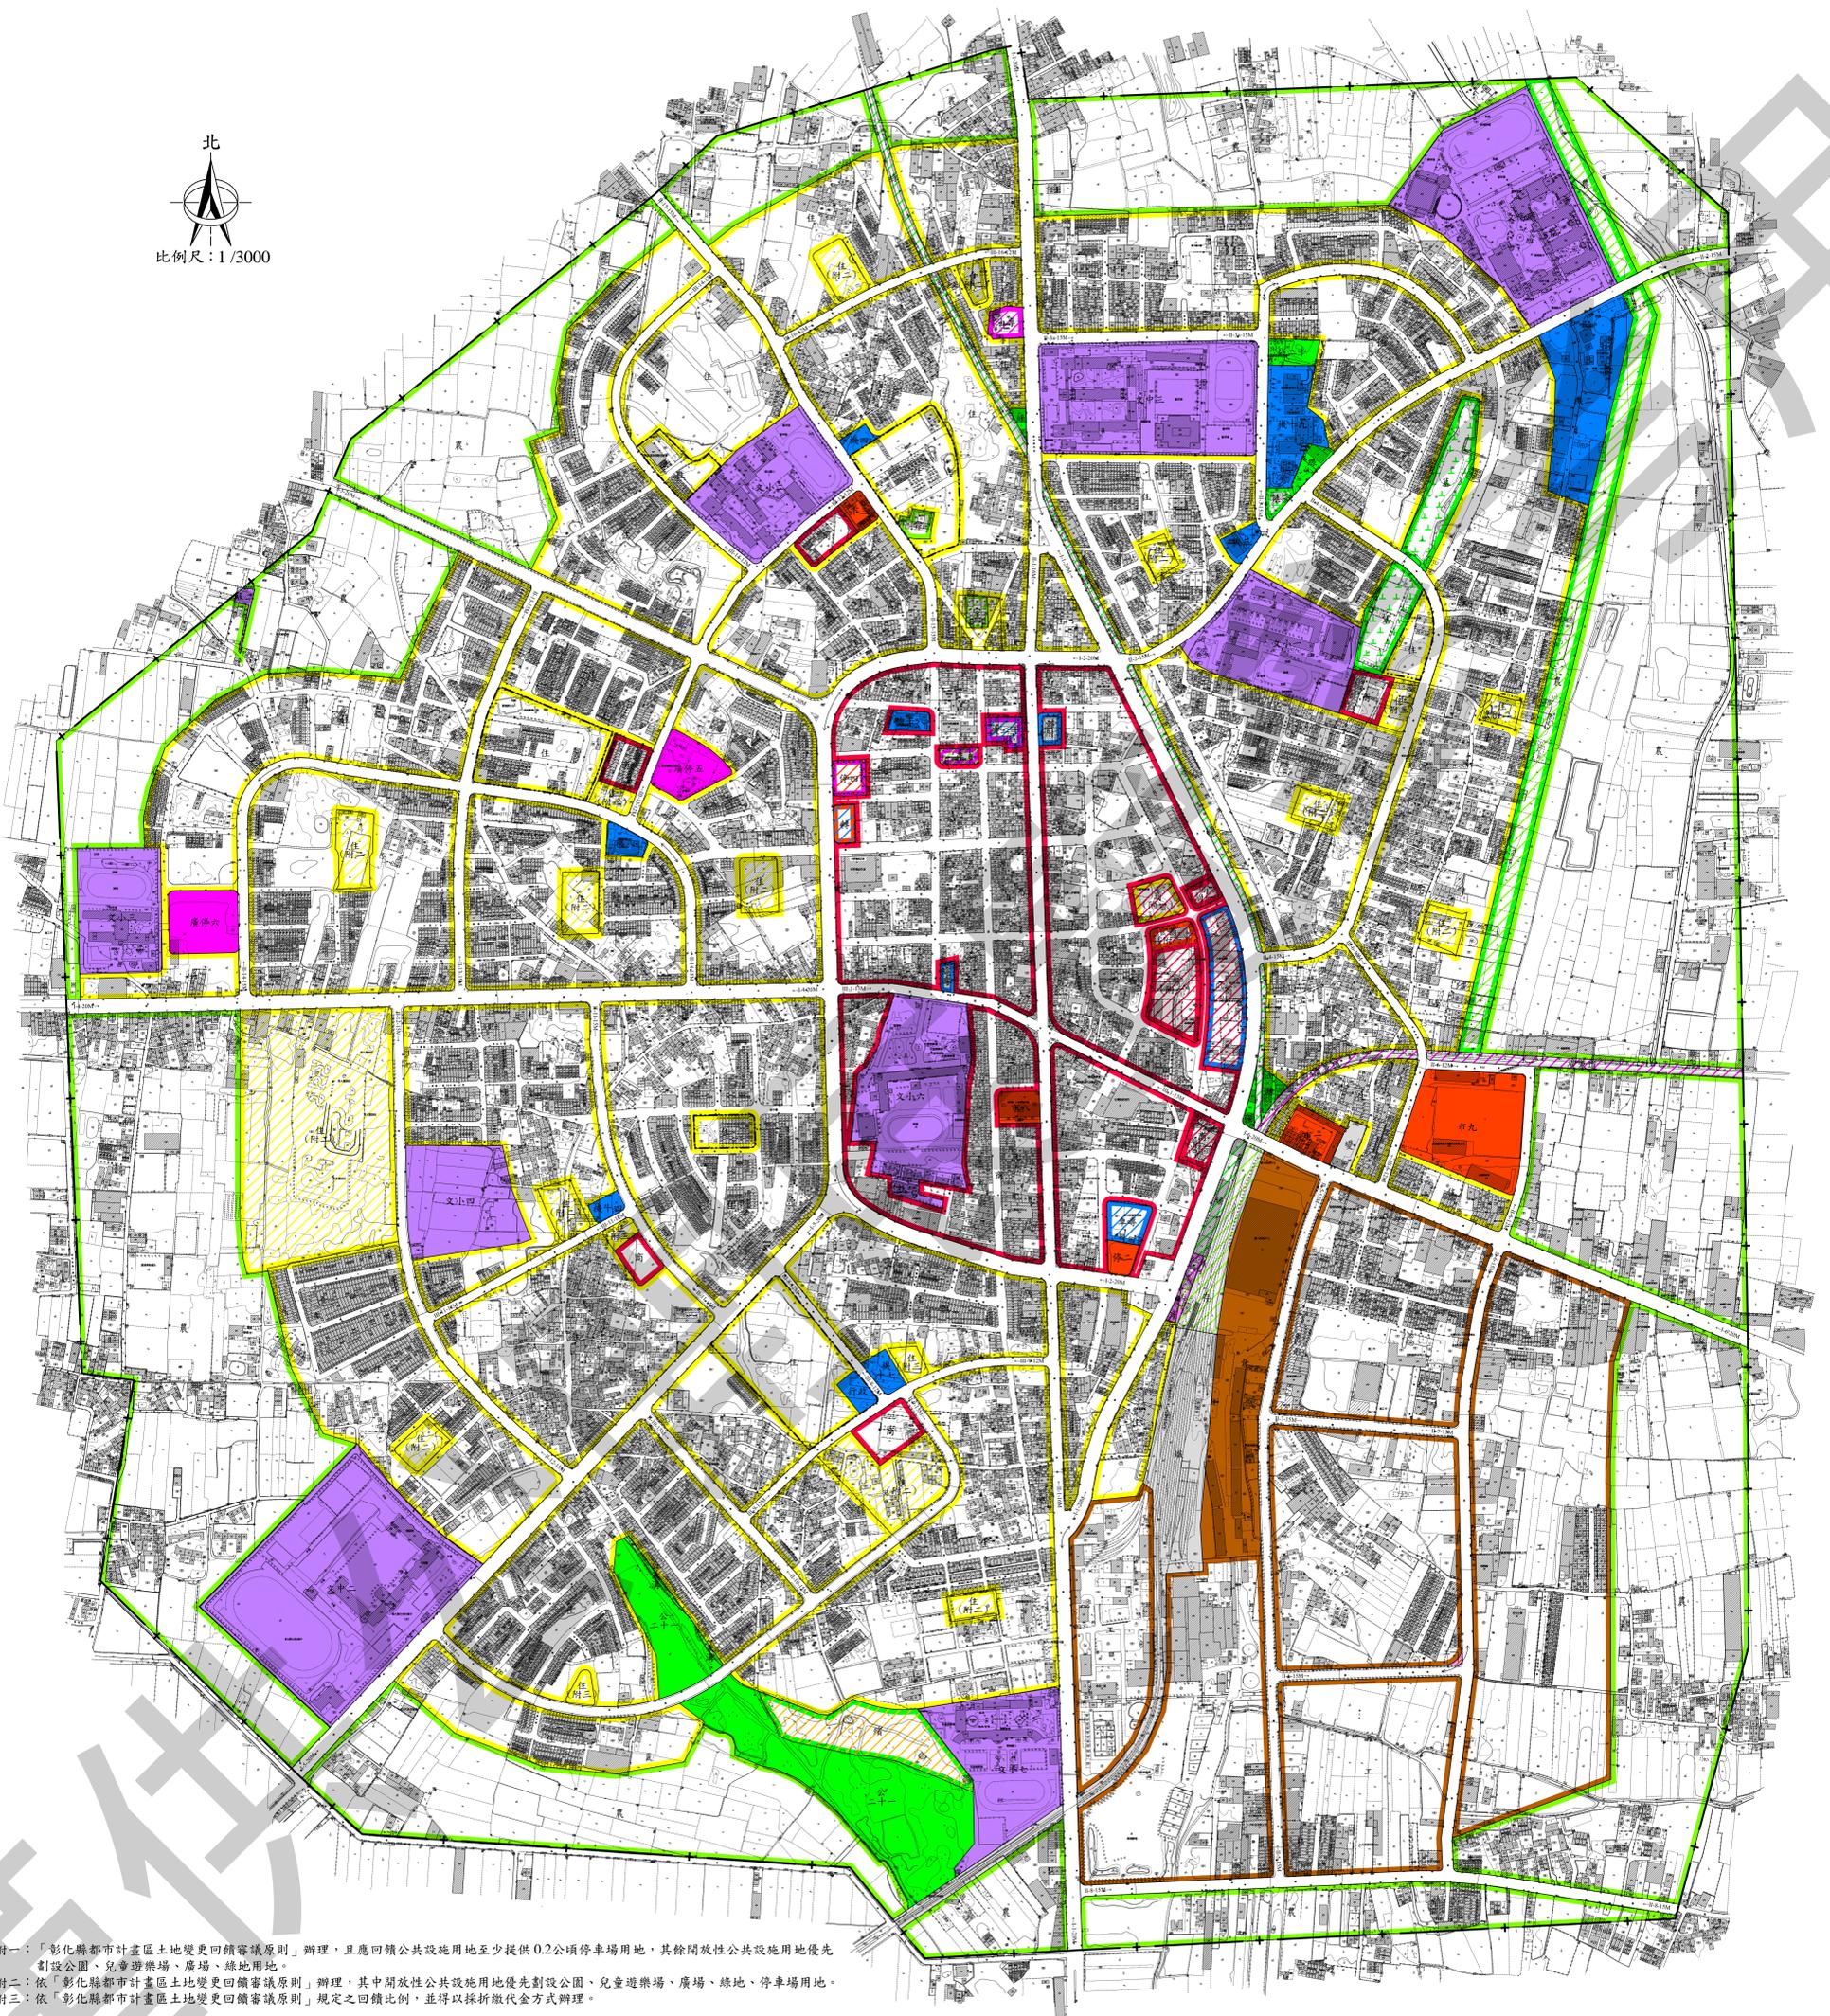

附一：「彰化縣都市計畫區土地變更回饋審議原則」辦理，且應回饋公共設施用地至少提供0.2公頃停車場用地，其餘開放性公共設施用地優先劃設公園、兒童遊樂場、廣場、綠地用地。
附二：依「彰化縣都市計畫區土地變更回饋審議原則」辦理，其中開放性公共設施用地優先劃設公園、兒童遊樂場、廣場、綠地、停車場用地。
附三：依「彰化縣都市計畫區土地變更回饋審議原則」規定之回饋比例，並得以折繳代金方式辦理。

| 圖例 | | 變更圖例 | |
|---------------|---------|----------|-----------------------|
| 住宅區 | 公園用地 | 墳墓用地 | 修訂住宅區(附帶條件)規定 |
| 商業區 | 綠地用地 | 倉庫用地 | 變更住宅區(附帶條件)為商業區(附帶條件) |
| 工業區 | 學校用地 | 鐵路用地 | 變更住宅區為保存區 |
| 農業區 | 社教用地 | 停車場用地 | 變更住宅區(附帶條件)為住宅區 |
| 保存區 | 機關用地 | 變電所用地 | 修訂商業區(附帶條件)規定 |
| 宗教專用區 | 行政用地 | 廣場兼停車場用地 | 變更商業區為商業區(附帶條件) |
| 電信專用區 | 市場用地 | 細部計畫範圍線 | 變更保存區為住宅區 |
| 郵政專用區(附加商業使用) | 都市計畫範圍線 | 主要計畫道路用地 | 變更保存區為宗教專用區 |
| | | | 變更加油站用地為加油站專用區 |
| | | | 變更廣場兼停車場用地為保存區 |
| | | | 變更廣場兼停車場用地為停車場用地 |
| | | | 變更廣場兼停車場用地為機關用地 |
| | | | 變更機關用地為商業區(附帶條件) |
| | | | 變更停車場用地為商業區(附帶條件) |
| | | | 變更停車場用地為轉運站用地 |
| | | | 變更墳墓用地為住宅區 |
| | | | 變更墳墓用地為殯葬專用區 |
| | | | 變更墳墓用地為公園用地兼供溝渠使用 |
| | | | 變更車站用地為車站專用區 |
| | | | 變更鐵路用地為廣場用地兼供道路使用 |
| | | | 變更鐵路用地為保存區 |
| | | | 變更鐵路用地為廣場用地 |
| | | | 變更鐵路用地為綠地用地 |
| | | | 變更綠地用地為農業區 |
| | | | 變更道路用地為保存區 |
| | | | 變更道路用地為工業區 |
| | | | 變更道路用地為廣場用地 |

註：凡未涉及變更部分均應以原計畫為準。