

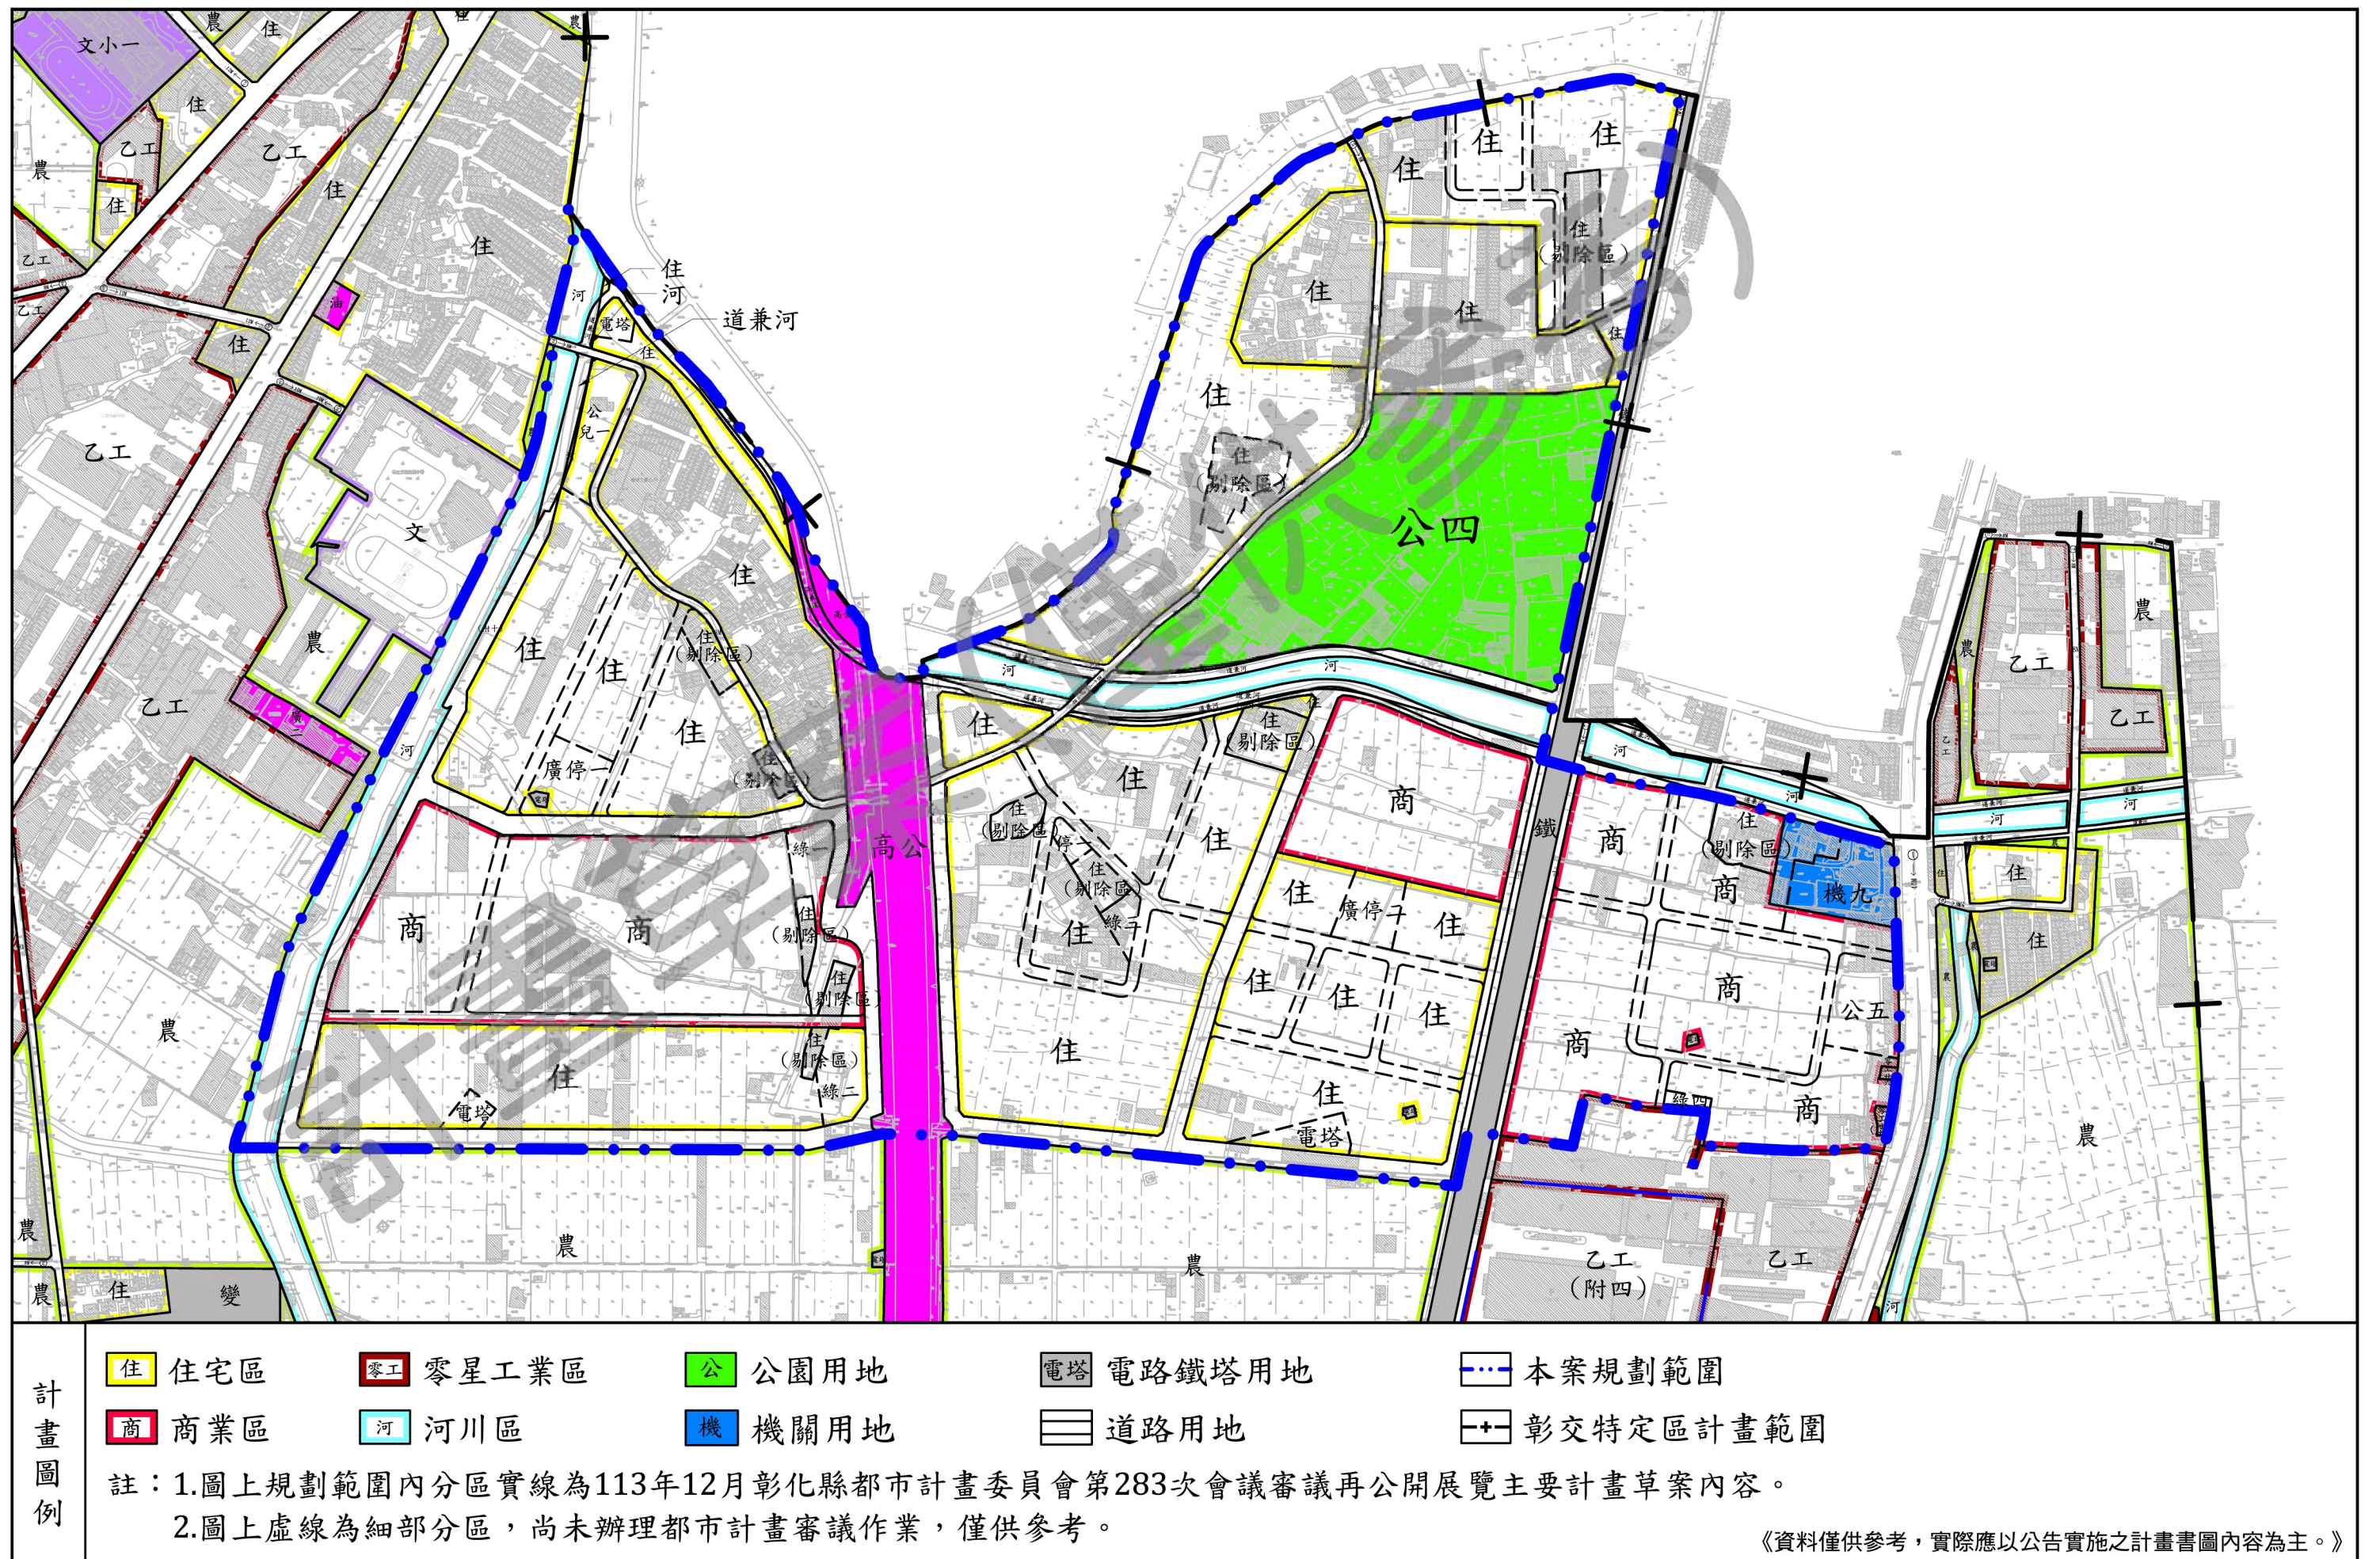


圖 1 高速公路彰化交流道附近特定區計畫(大埔截水溝堤岸道路兩側整體開發區)土地使用計畫草案示意圖