


# 擬定彰化水五金田園生產聚落特定區主要計畫圖

【依內政部都市計畫委員會第1082次會議決議再公開展覽】

## 計畫圖例

- |                    |             |
|--------------------|-------------|
| 住宅區                | 機關用地        |
| (附) 農業區(附)         | 電力事業用地      |
| 產專 產業專用區           | 水 自來水事業用地   |
| 文教 文教區             | 停 停車場用地     |
| 河 河川區              | 文 學校用地      |
| 河表道 河川區兼供道路使用      | 社福 社會福利設施用地 |
| 灌溉 灌溉設施專用區         | 污 污水處理廠用地   |
| 灌(道) 灌溉設施專用區兼供道路使用 | 天然氣 天然氣事業用地 |
| 農專 農會專用區           | 電路鐵塔 電路鐵塔用地 |
| 電信 電信事業專用區         | 市 市場用地      |
| 公 公園用地             | 道路用地        |
| 綠 綠地用地             | 整體開發範圍      |
| 兒 兒童遊樂場用地          | 計畫範圍        |
| 產服社福 產業服務及社會福利設施用地 |             |

N  
SCALE : 1/3000

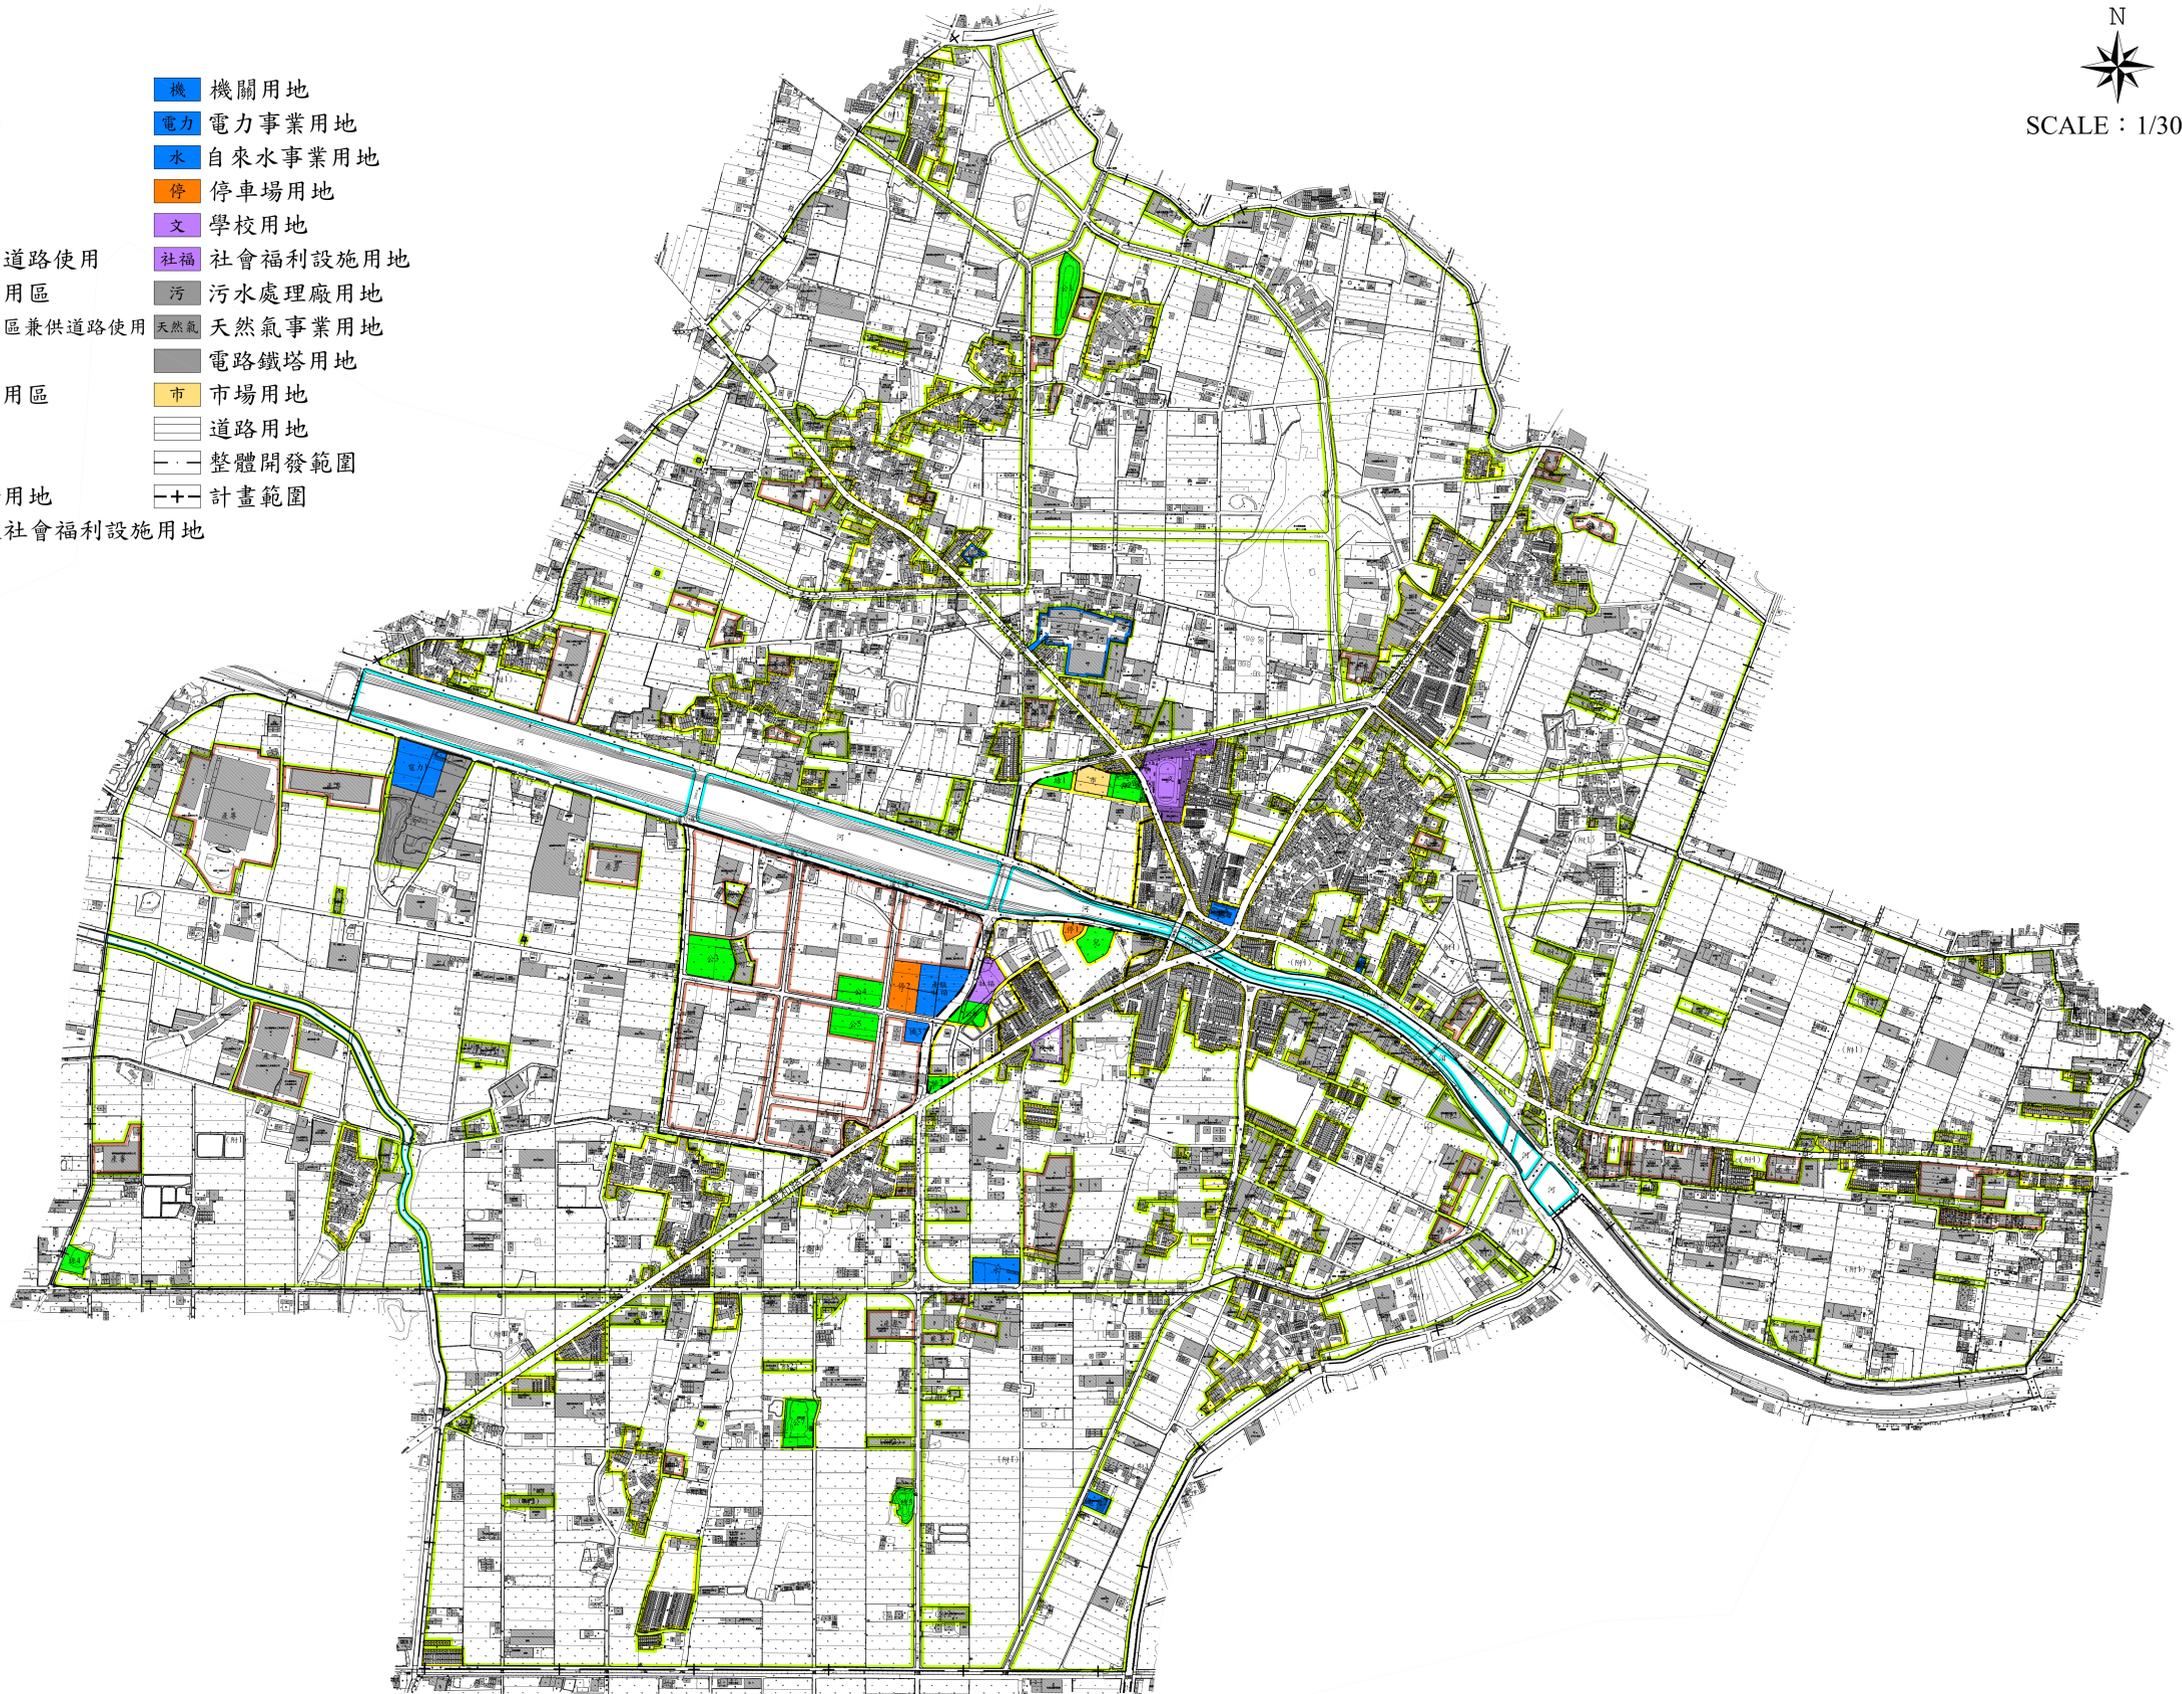

僅供公開展覽參考用